


СХЕМА РАЗМЕЩЕНИЯ НЕСТАЦИОНАРНЫХ ТОРГОВЫХ ОБЪЕКТОВ  
НА ТЕРРИТОРИИ д. КУЗНЕЦОВО БЕРЕЗОВСКОГО РАЙОНА  
КРАСНОЯРСКОГО КРАЯ

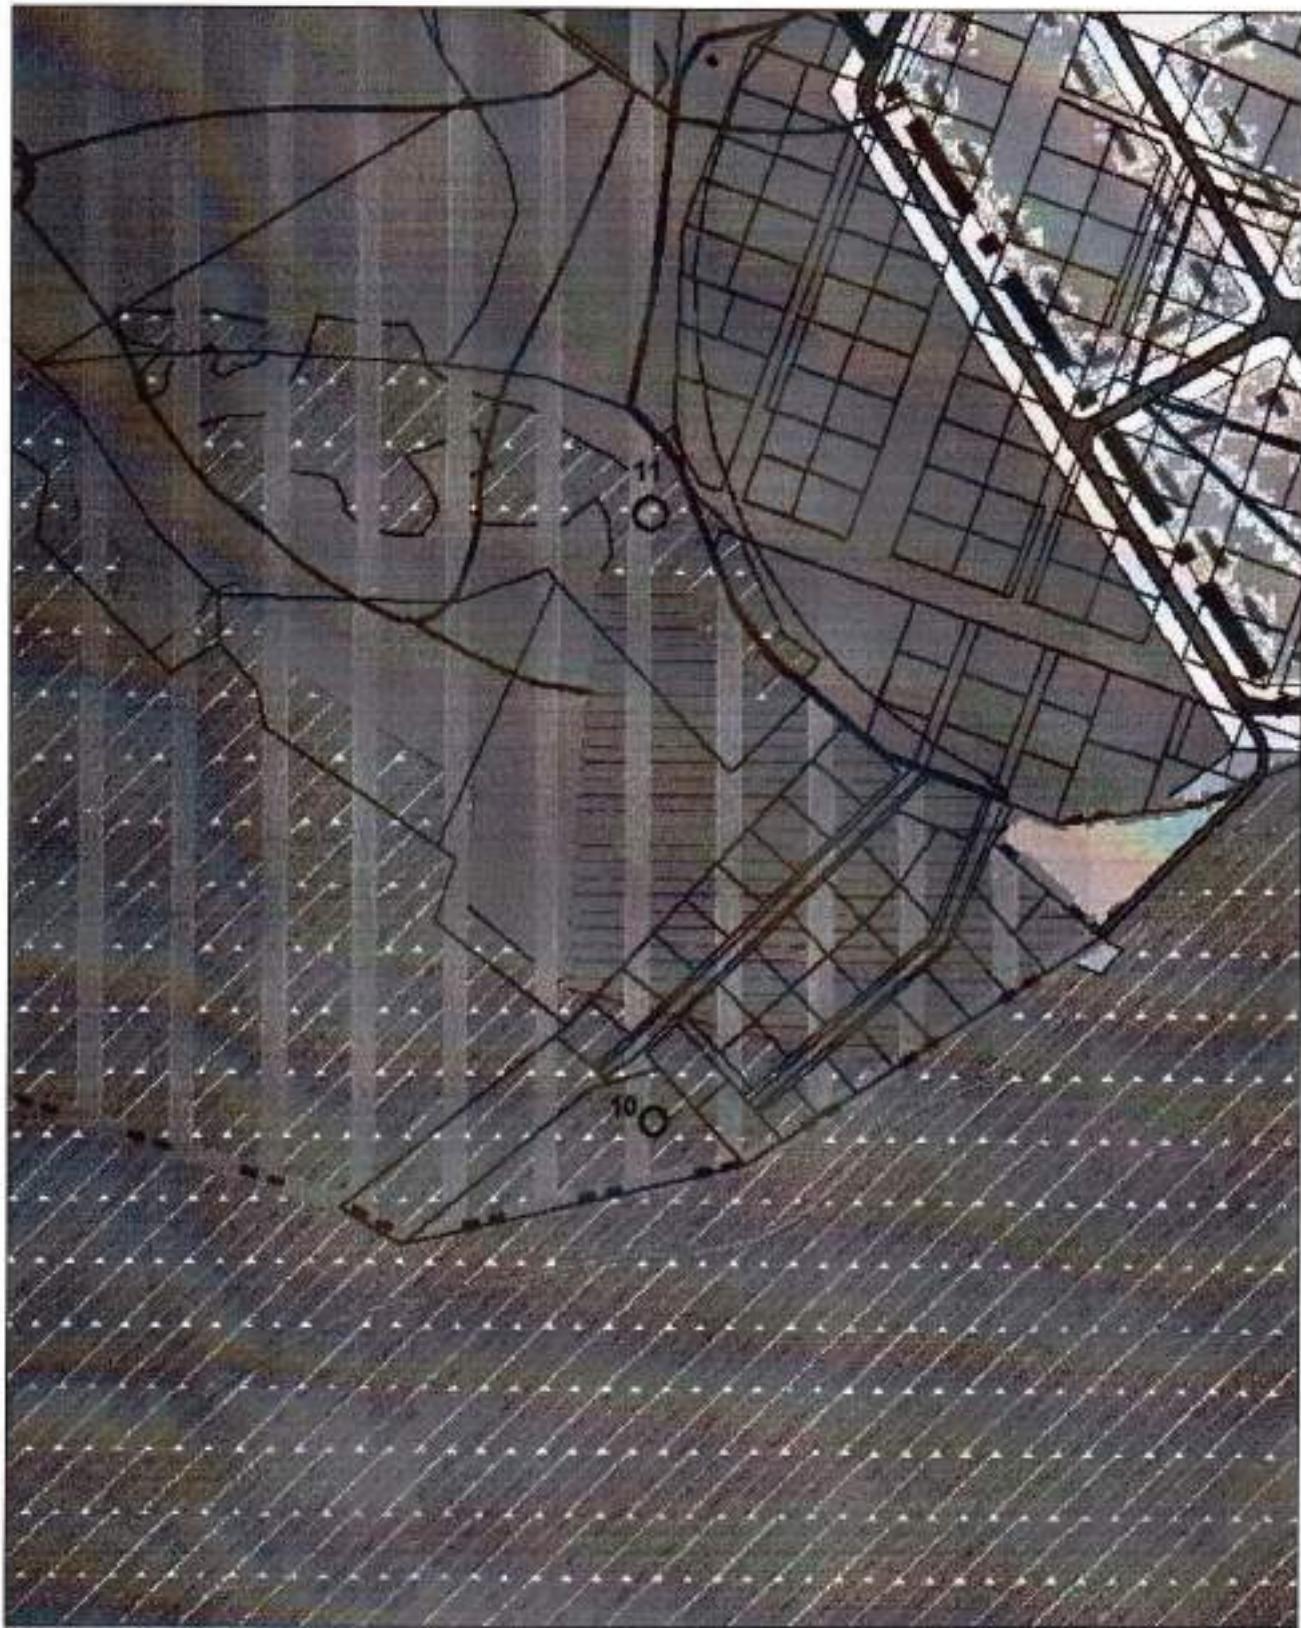

Условные обозначения:

- - дополнительно внесенные участки размещения нестационарных объектов торговли