


СХЕМА РАЗМЕЩЕНИЯ НЕСТАЦИОНАРНЫХ ТОРГОВЫХ ОБЪЕКТОВ
НА ТЕРРИТОРИИ с. ЗЫКОВО БЕРЕЗОВСКОГО РАЙОНА КРАСНОЯРСКОГО КРАЯ

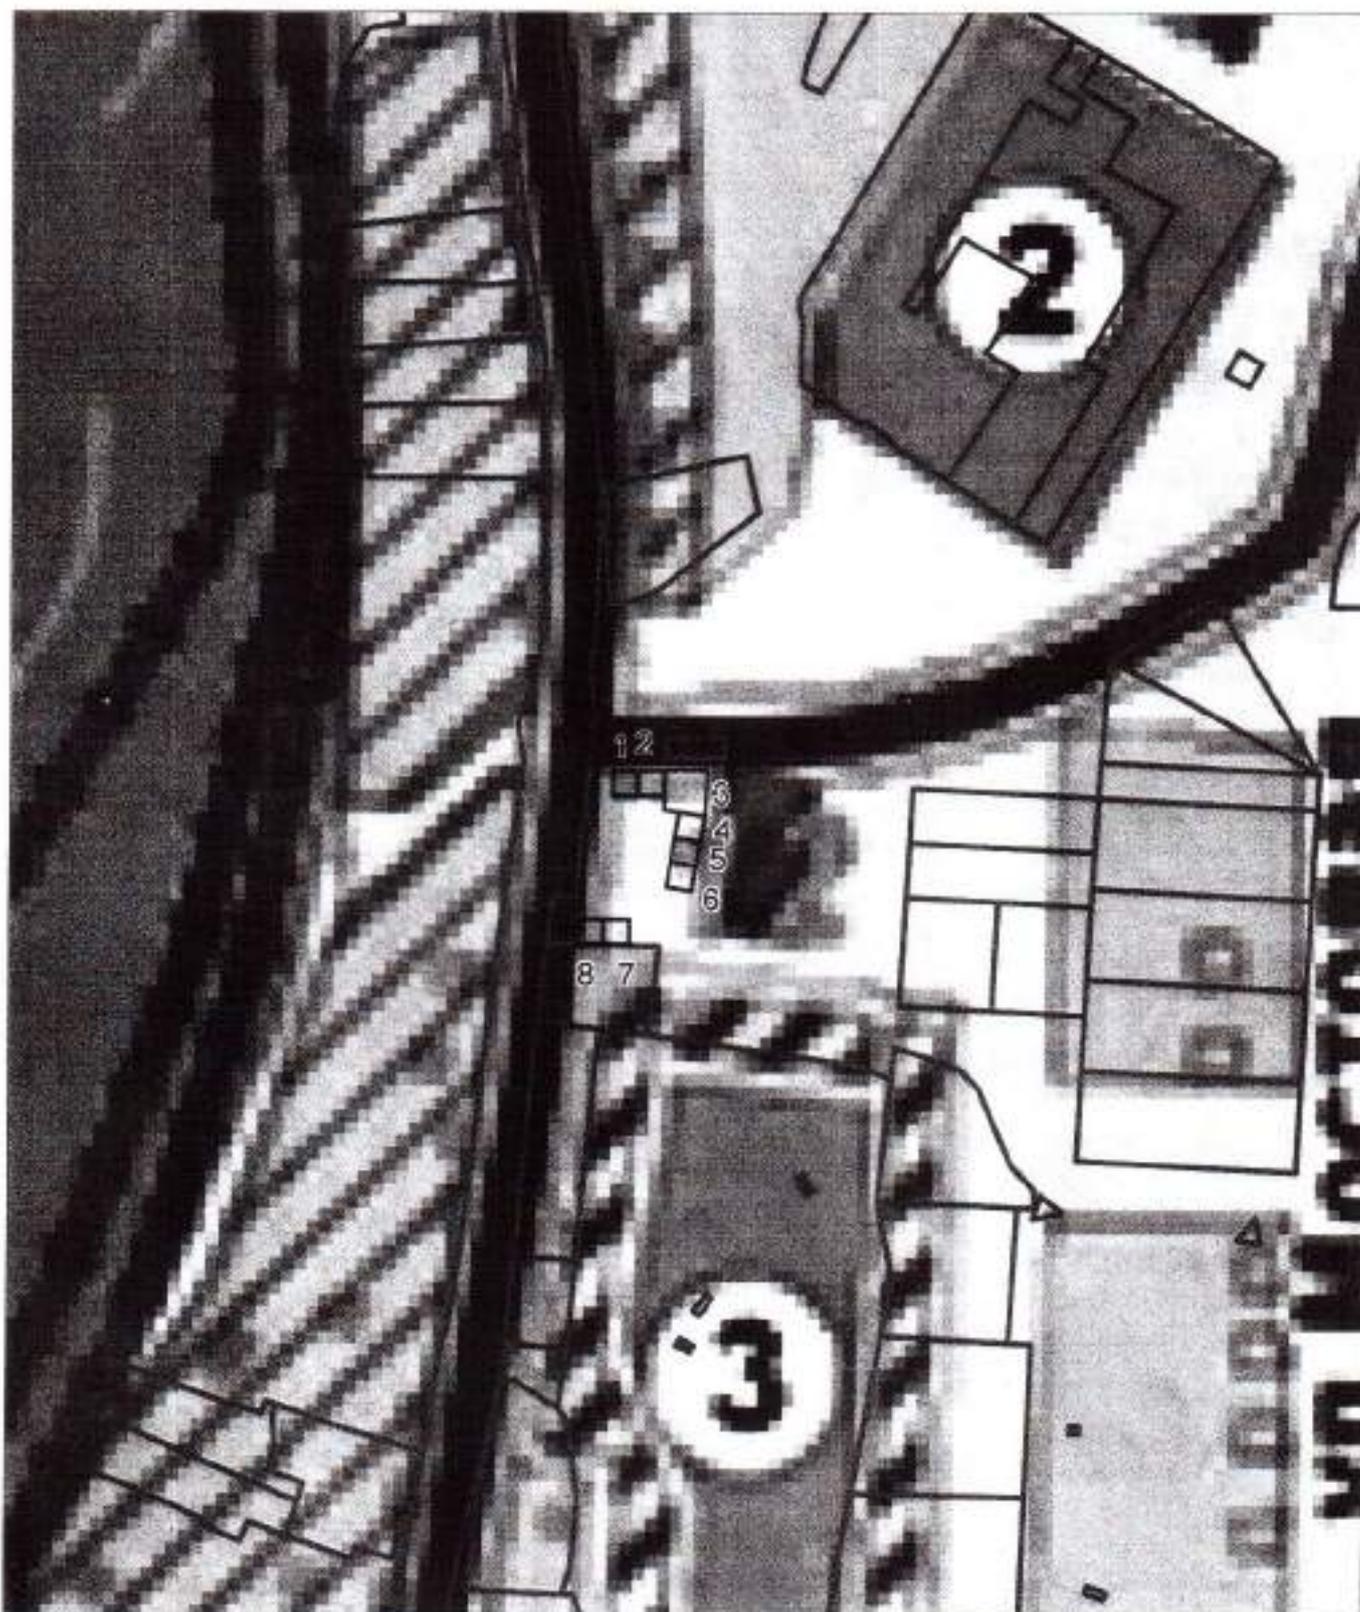

- новый участок размещения нестационарного объекта торговли
- существующие участки