


Схема размещения нестационарных торговых объектов на территории с.Зыково Березовского района Красноярского края

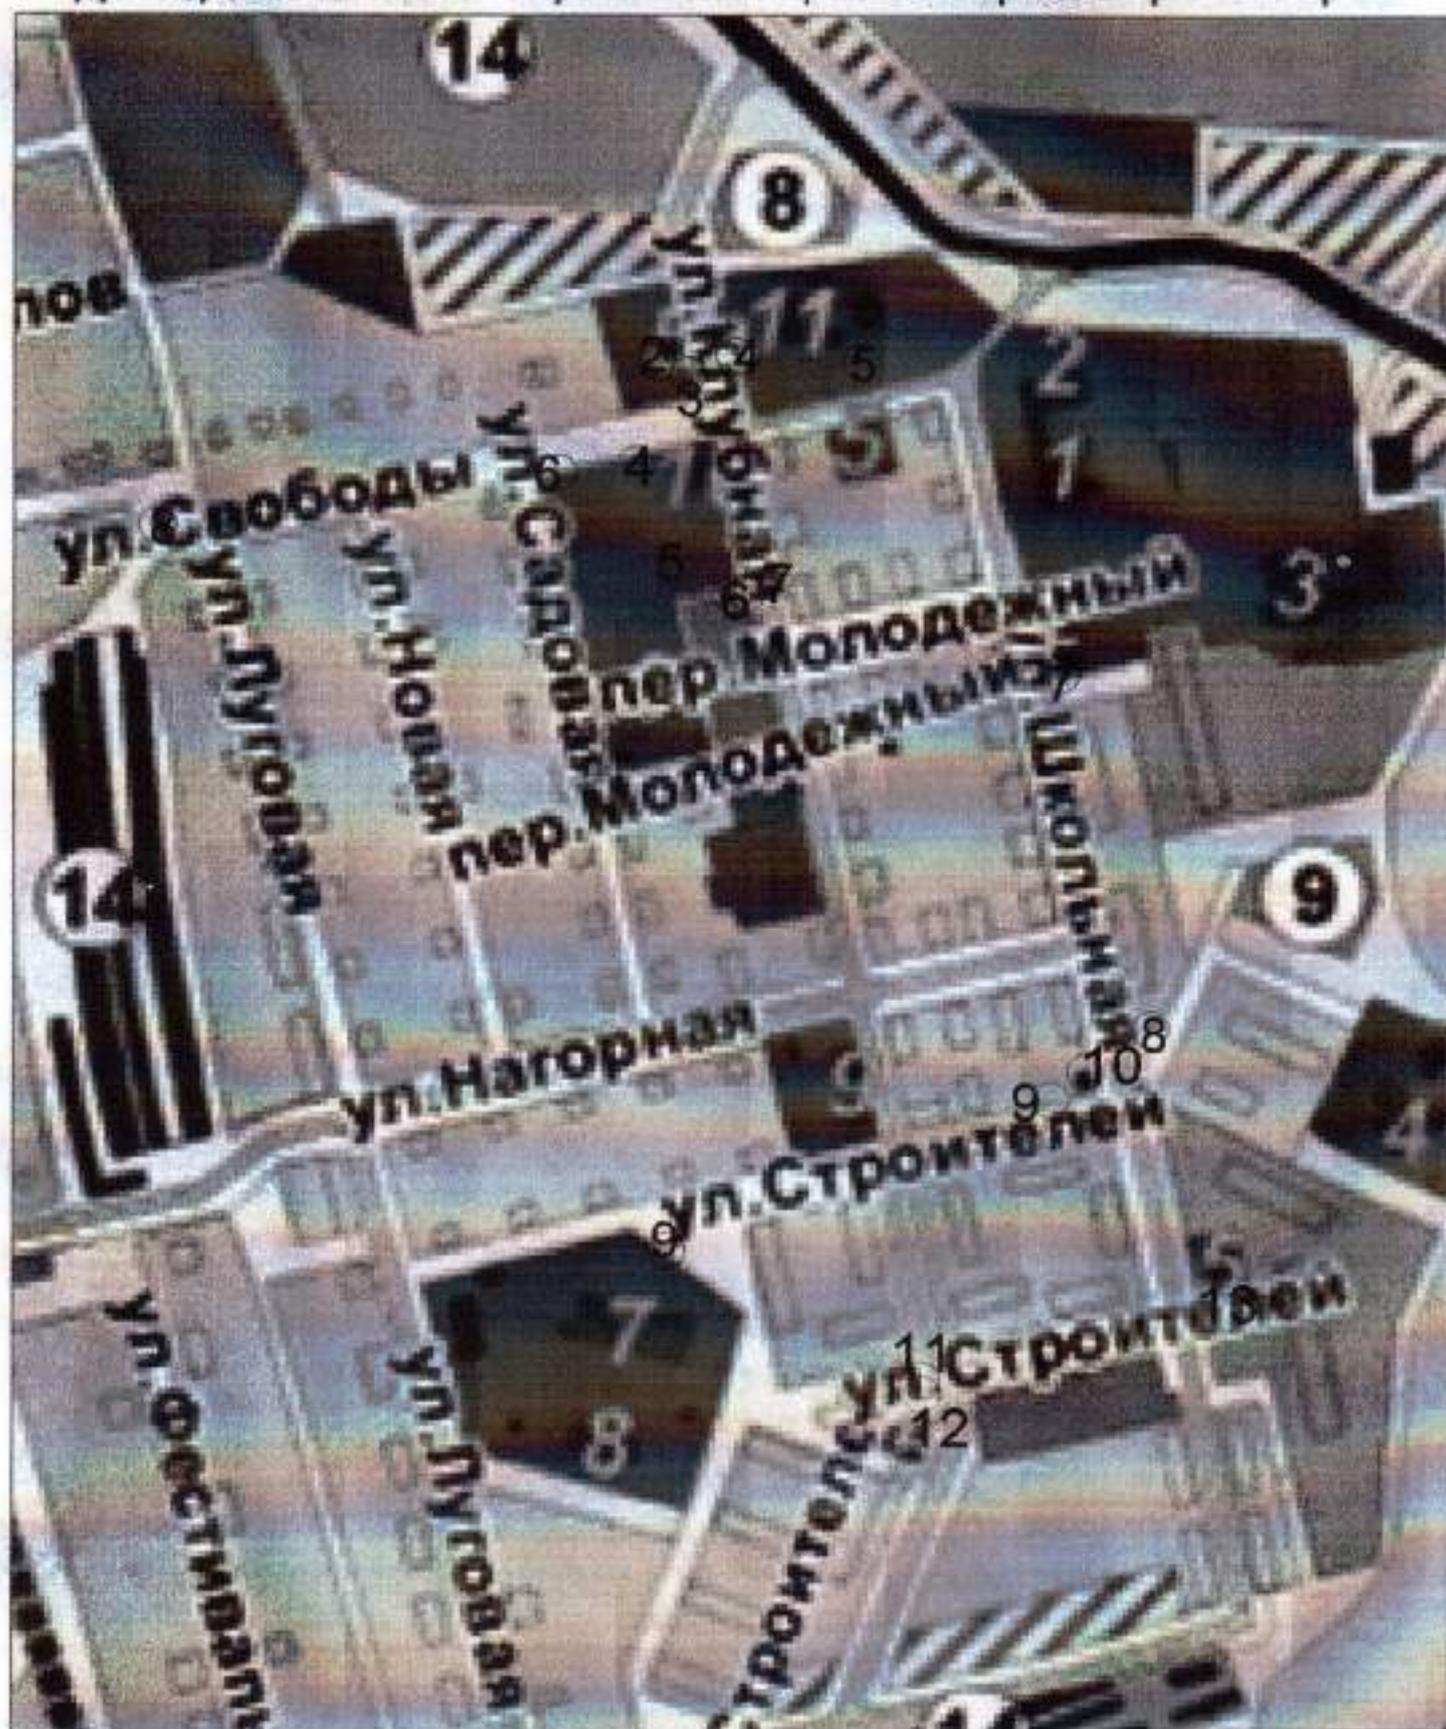

Условные обозначения:

- - сохраняемые участки размещения нестационарных объектов мелкорозничной торговли
- - новые участки размещения нестационарных объектов мелкорозничной торговли